

**Notwendig:**

Lampenkette (Illuminationsleitung) am oberen Dachabschluss (4 m lang) mit insgesamt ca. 7 - 10 Lampen E 27/15 oder 25 Watt. An Anschlussseite die Leitung ca. 2,5 m länger lassen (ohne Fassungen) und Steckermontage am Ende zum direkten anschließen in Verteilung. Zur Aufhängung ca. 8 Deckenhaken benutzen (50 mm lang genügt). Die Lichterkette mit Kunstgirlanden zusätzlich dekorieren.


**Weihnachtsmarkthütte  
Rotenburg an der Fulda**

**Empfehlung:**

Lampenmontage an der oberen Klappe, damit die Ausleuchtung gut ist (z.B. mit 4 kleinen 100W/150W-Flutlichtstrahlern, diese können fest montiert bleiben).

**Tipp:** alle Leitungen mit Nagelschellen montieren, die Nägel durch kleine Spaxschrauben ersetzen (= leichte Montage und Demontage sowie Wiederverwendbarkeit)

Damit die untere Klappe attraktiver wird, bitte dekorieren (farbiges Papier, Folie o. ä., 2 Teile je ca. 50 - 70 cm x ca. 180 - 195 cm). Die Klappe zeigt im geöffneten Zustand die wenig schöne Rückseite.

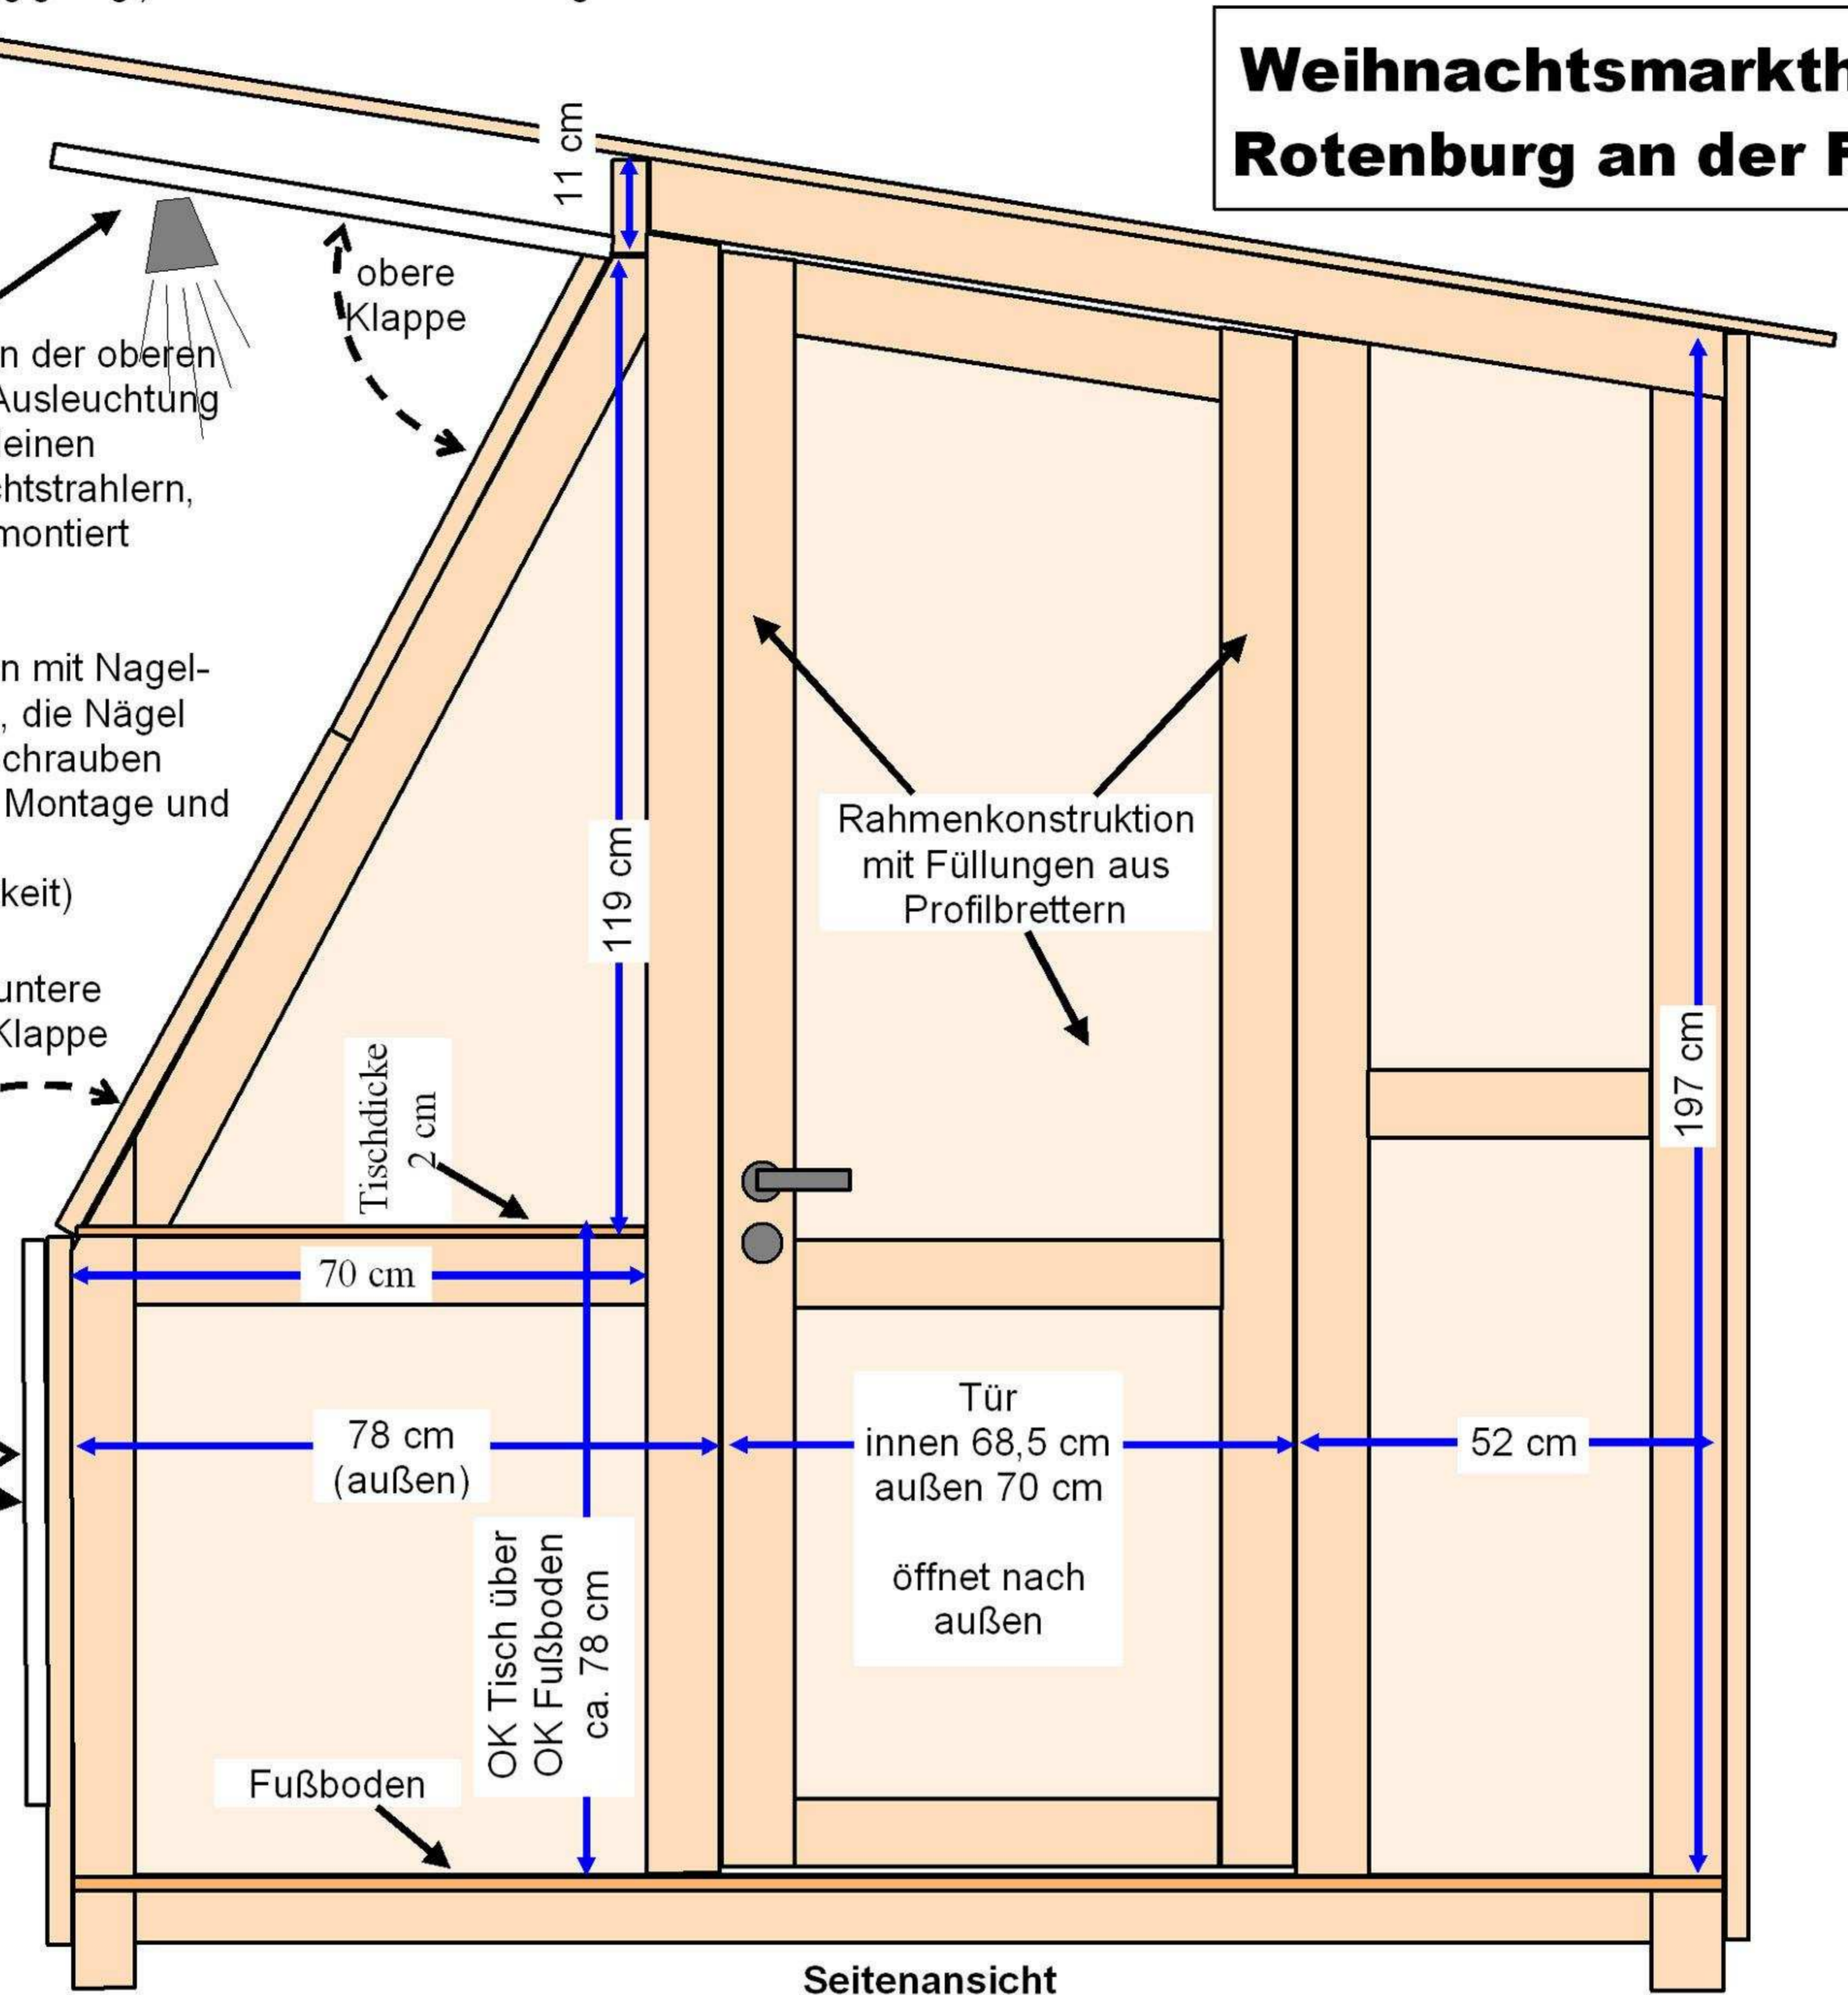

Seitenansicht

Stromverteiler immer im Seitenfeld hinter Tür. Anschlüsse 3 x 220 Volt

**Sicht von oben**

